


平面界址图

单位: m、m²

批次名称: 贵港市2025年第三十四批次城市建设用地(34—1)地块部分
坐落: 贵港市贵港经济技术开发区(粤桂园)广业大道与港城四路交汇处东北角
发证情况: 土地利用类别: 二类工业用地

图幅号: 59.25-71.75

规划用地面积: 115874.22平方米
实际用地面积: 115874.22平方米
地籍号:

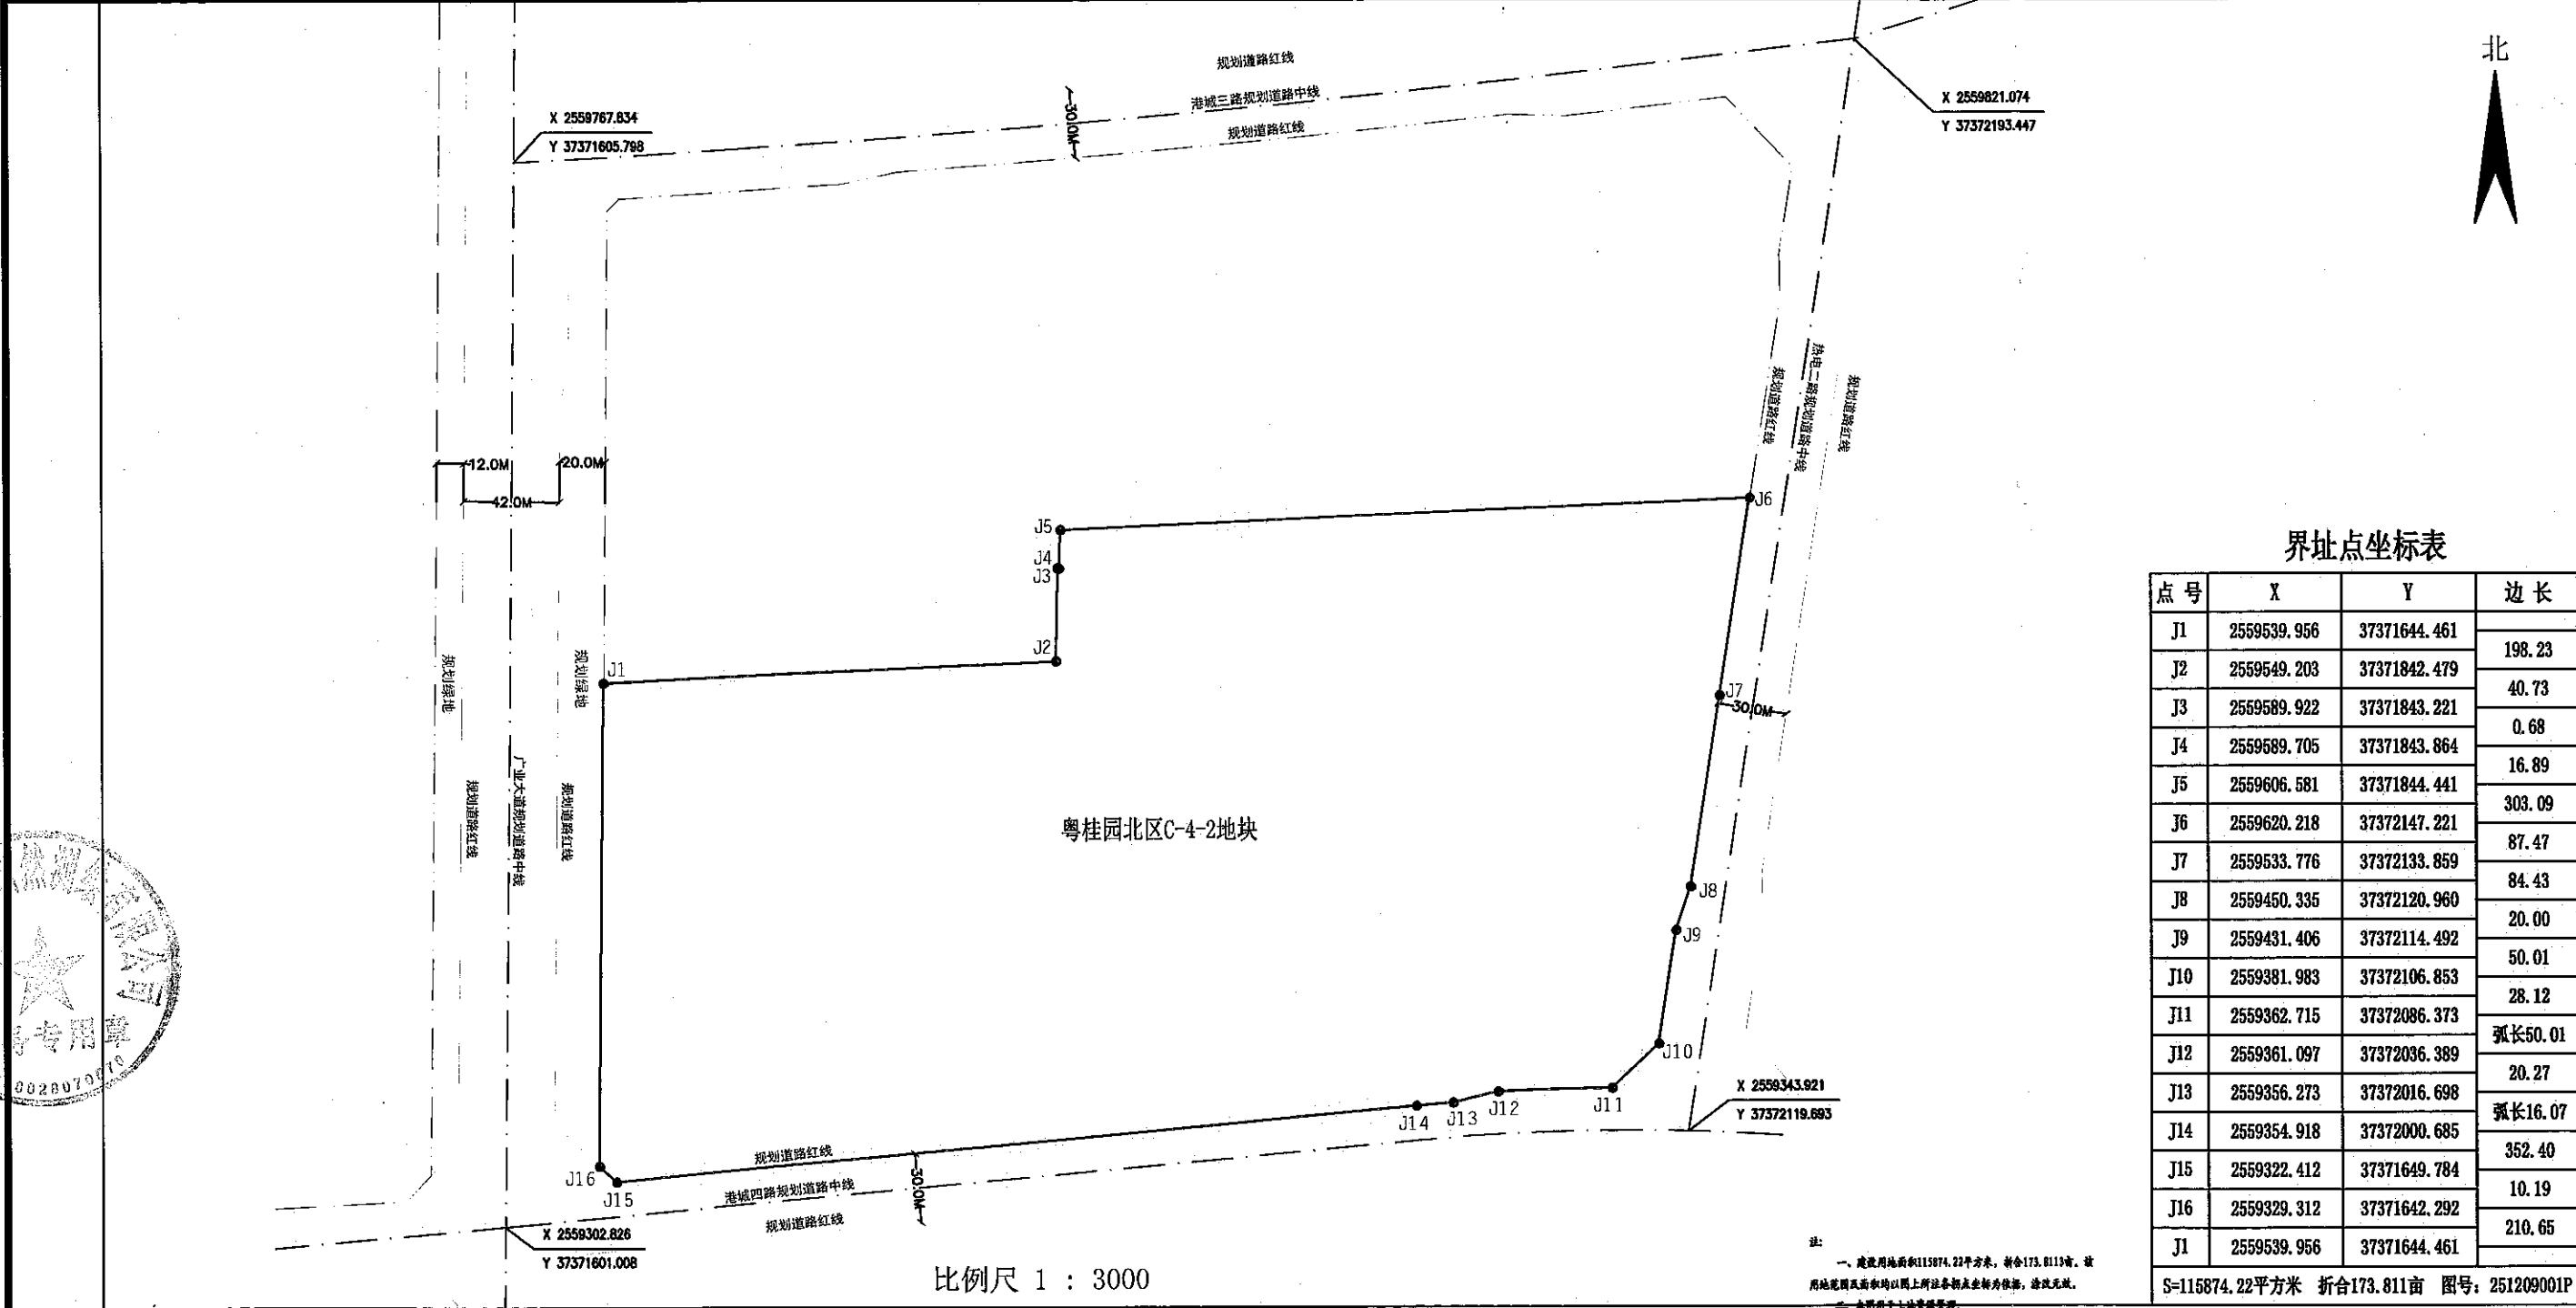

2025年12月解析法测绘界址点

制图日期: 2025年12月9日
检查日期: 2025年12月9日

制图员: 殷柳颜
检查员: 李阳程