

平面界址图

单位: m、m²

批次名称: 国有存量建设用地

坐落: 贵港市苏湾片区纬一路与城东大道交汇处西北角

发证情况:

图幅号: 53.25-61.25


土地利用类别: 二类工业用地

地籍号:


规划用地面积: 10046.71平方米

实际用地面积: 10046.71平方米

建筑占地面积: 平方米

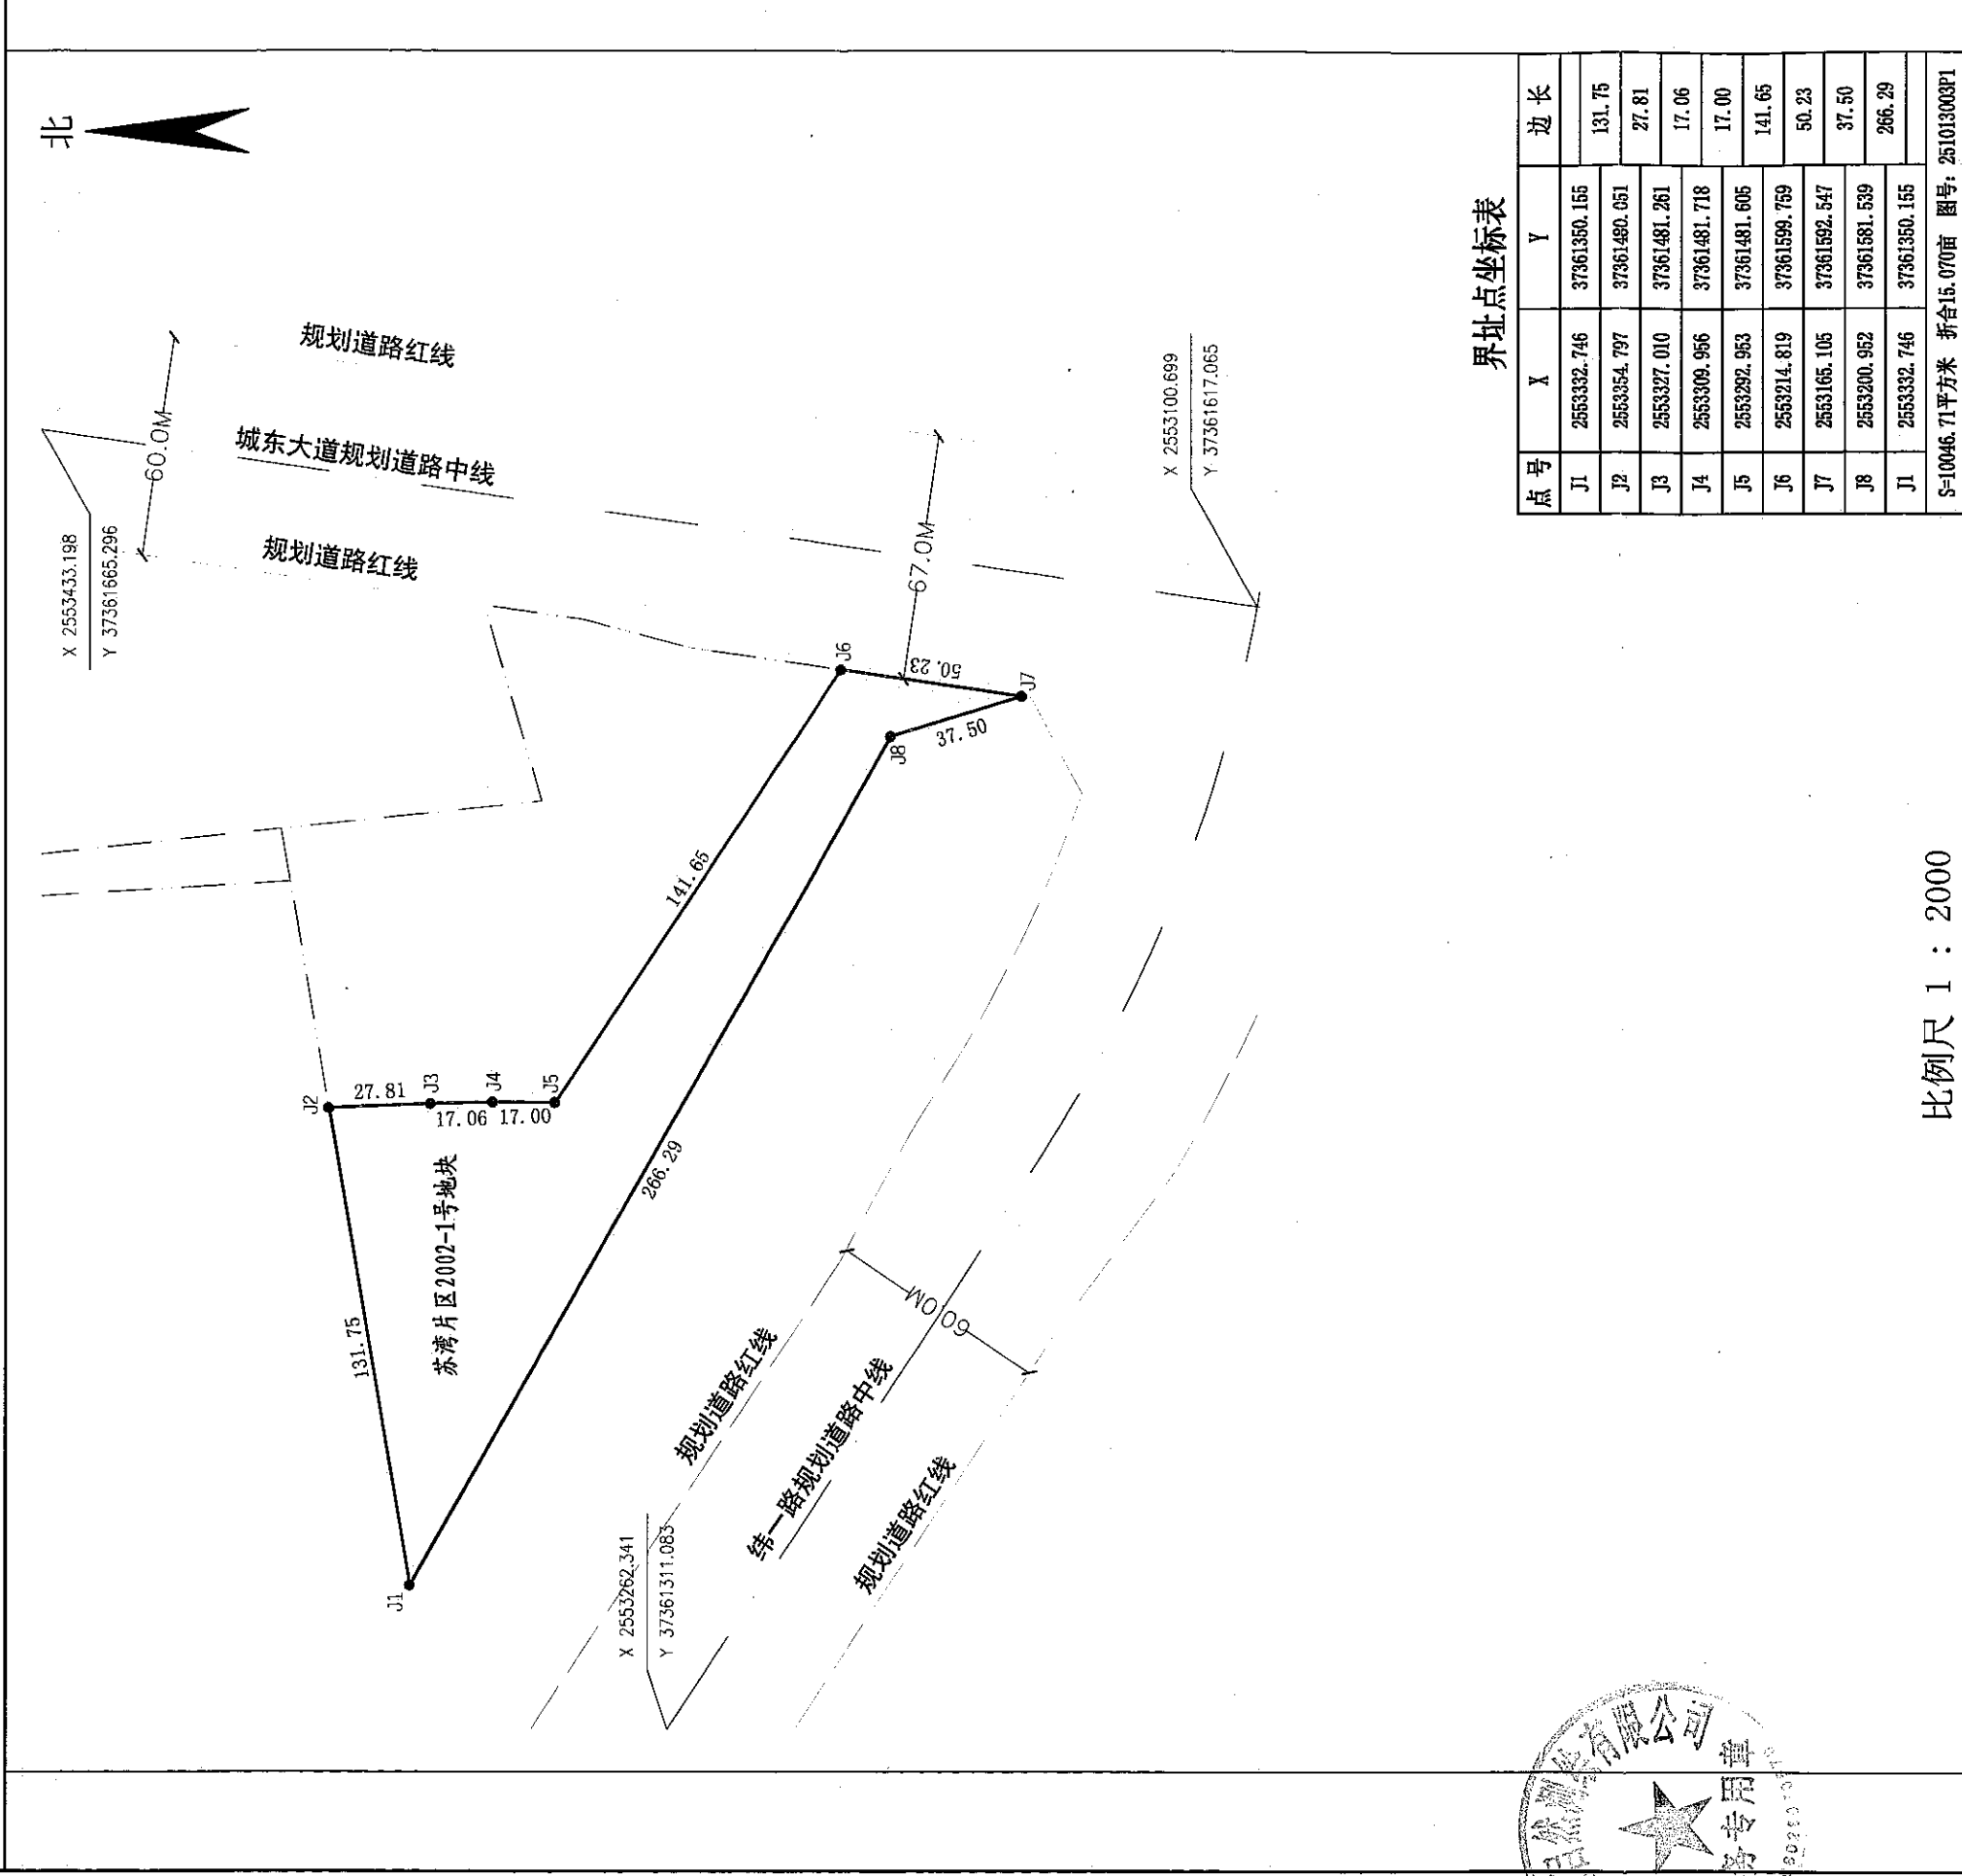

贵港市惠港自然测绘有限公司

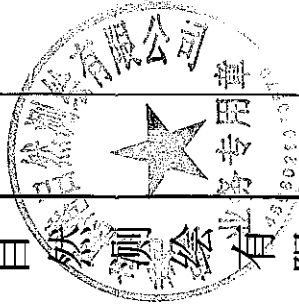

2025年10月解析法测绘界址点

制图日期: 2025年10月23日

检查日期: 2025年10月23日

制图员: 殷柳颜

检查员: 李阳强