


平面界址图

单位: m、m²

批次名称: 贵港市覃塘区2022年第九批次乡镇建设用地(9-3)地块部分
坐落: 贵港覃塘产业园区国际绿色家居产业园林场三路交汇处西北角
图幅号: 58.35-49.65
土地利用类别: 二类工业用地
发证情况:
规划用地面积: 4923.68平方米
实际用地面积: 4923.68平方米

点号	X	Y	边长
1	2558525.375	36649832.750	66.74
2	2558524.496	36649899.487	9.41
3	2558515.085	36649899.363	13.87
4	2558502.754	36649905.716	6.00
5	2558497.344	36649908.300	28.82
6	2558468.542	36649907.299	68.22
7	2558470.912	36649839.123	11.02
8	2558476.452	36649829.598	4.77
9	2558472.716	36649826.625	18.56
10	2558473.361	36649808.080	24.99
11	2558498.348	36649807.951	2.91
12	2558500.541	36649809.871	11.91
13	2558509.826	36649817.332	20.18
14	2558523.310	36649832.345	2.10
S=4923.68平方米, 周长7.386m			

界址点坐标表

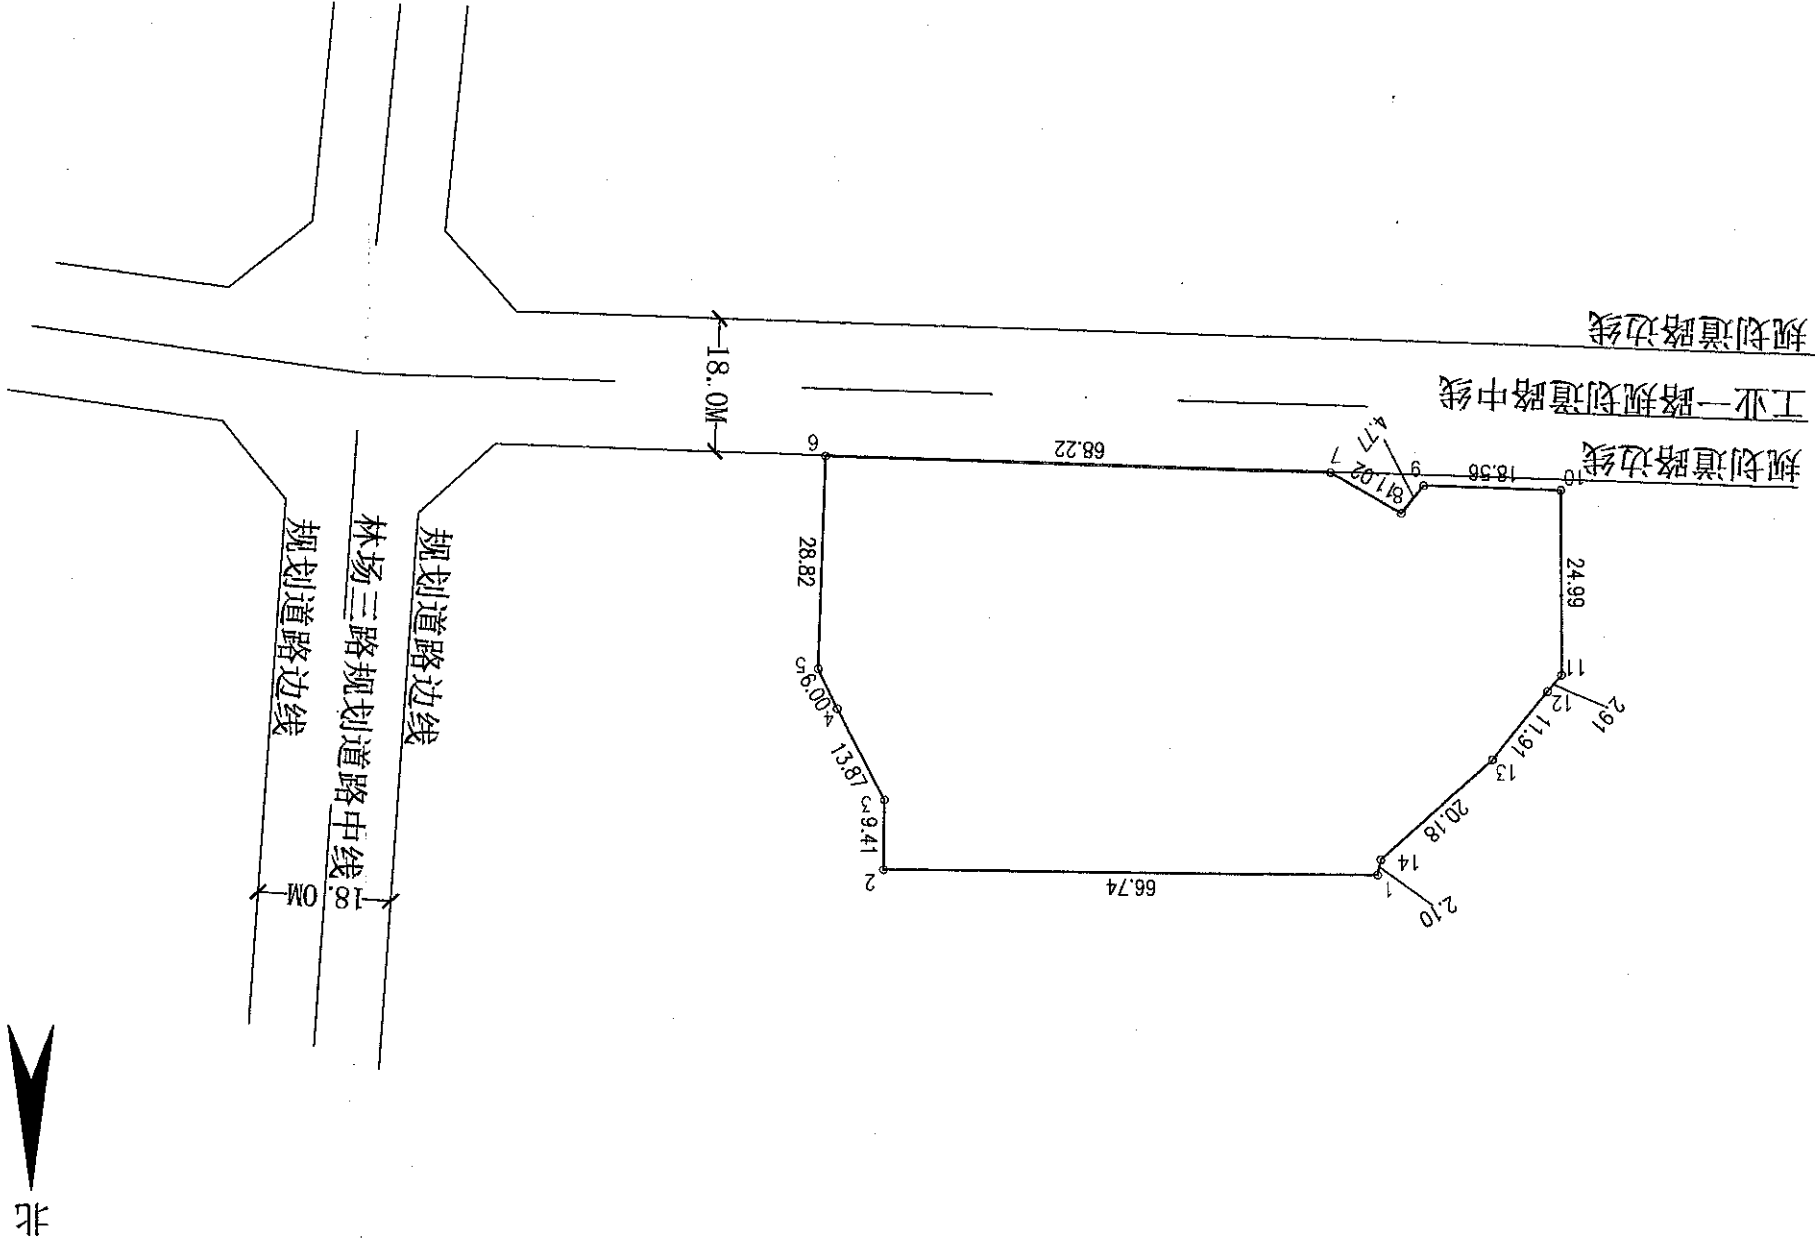

比例尺 1 : 1000

图号: PF2025082931A

注: 本图幅采用2000国家大地坐标系, 中央子午线采用108° 00'。

2025年11月解析法测绘界址点
制图日期: 2025年11月25日
检查日期: 2025年11月25日

制图员:

检查员: 何旭东