


平面界址图

单位: m、m²

批次名称: 国有存量建设用地
坐落: 贵港市苏湾片区北区一路与城东大道交汇处西南角
发证情况:
图幅号: 53.50-61.50
实际用地面积: 11029.99平方米
土地利用类别: 二类工业用地
地籍号:
建筑占地面积: 平方米

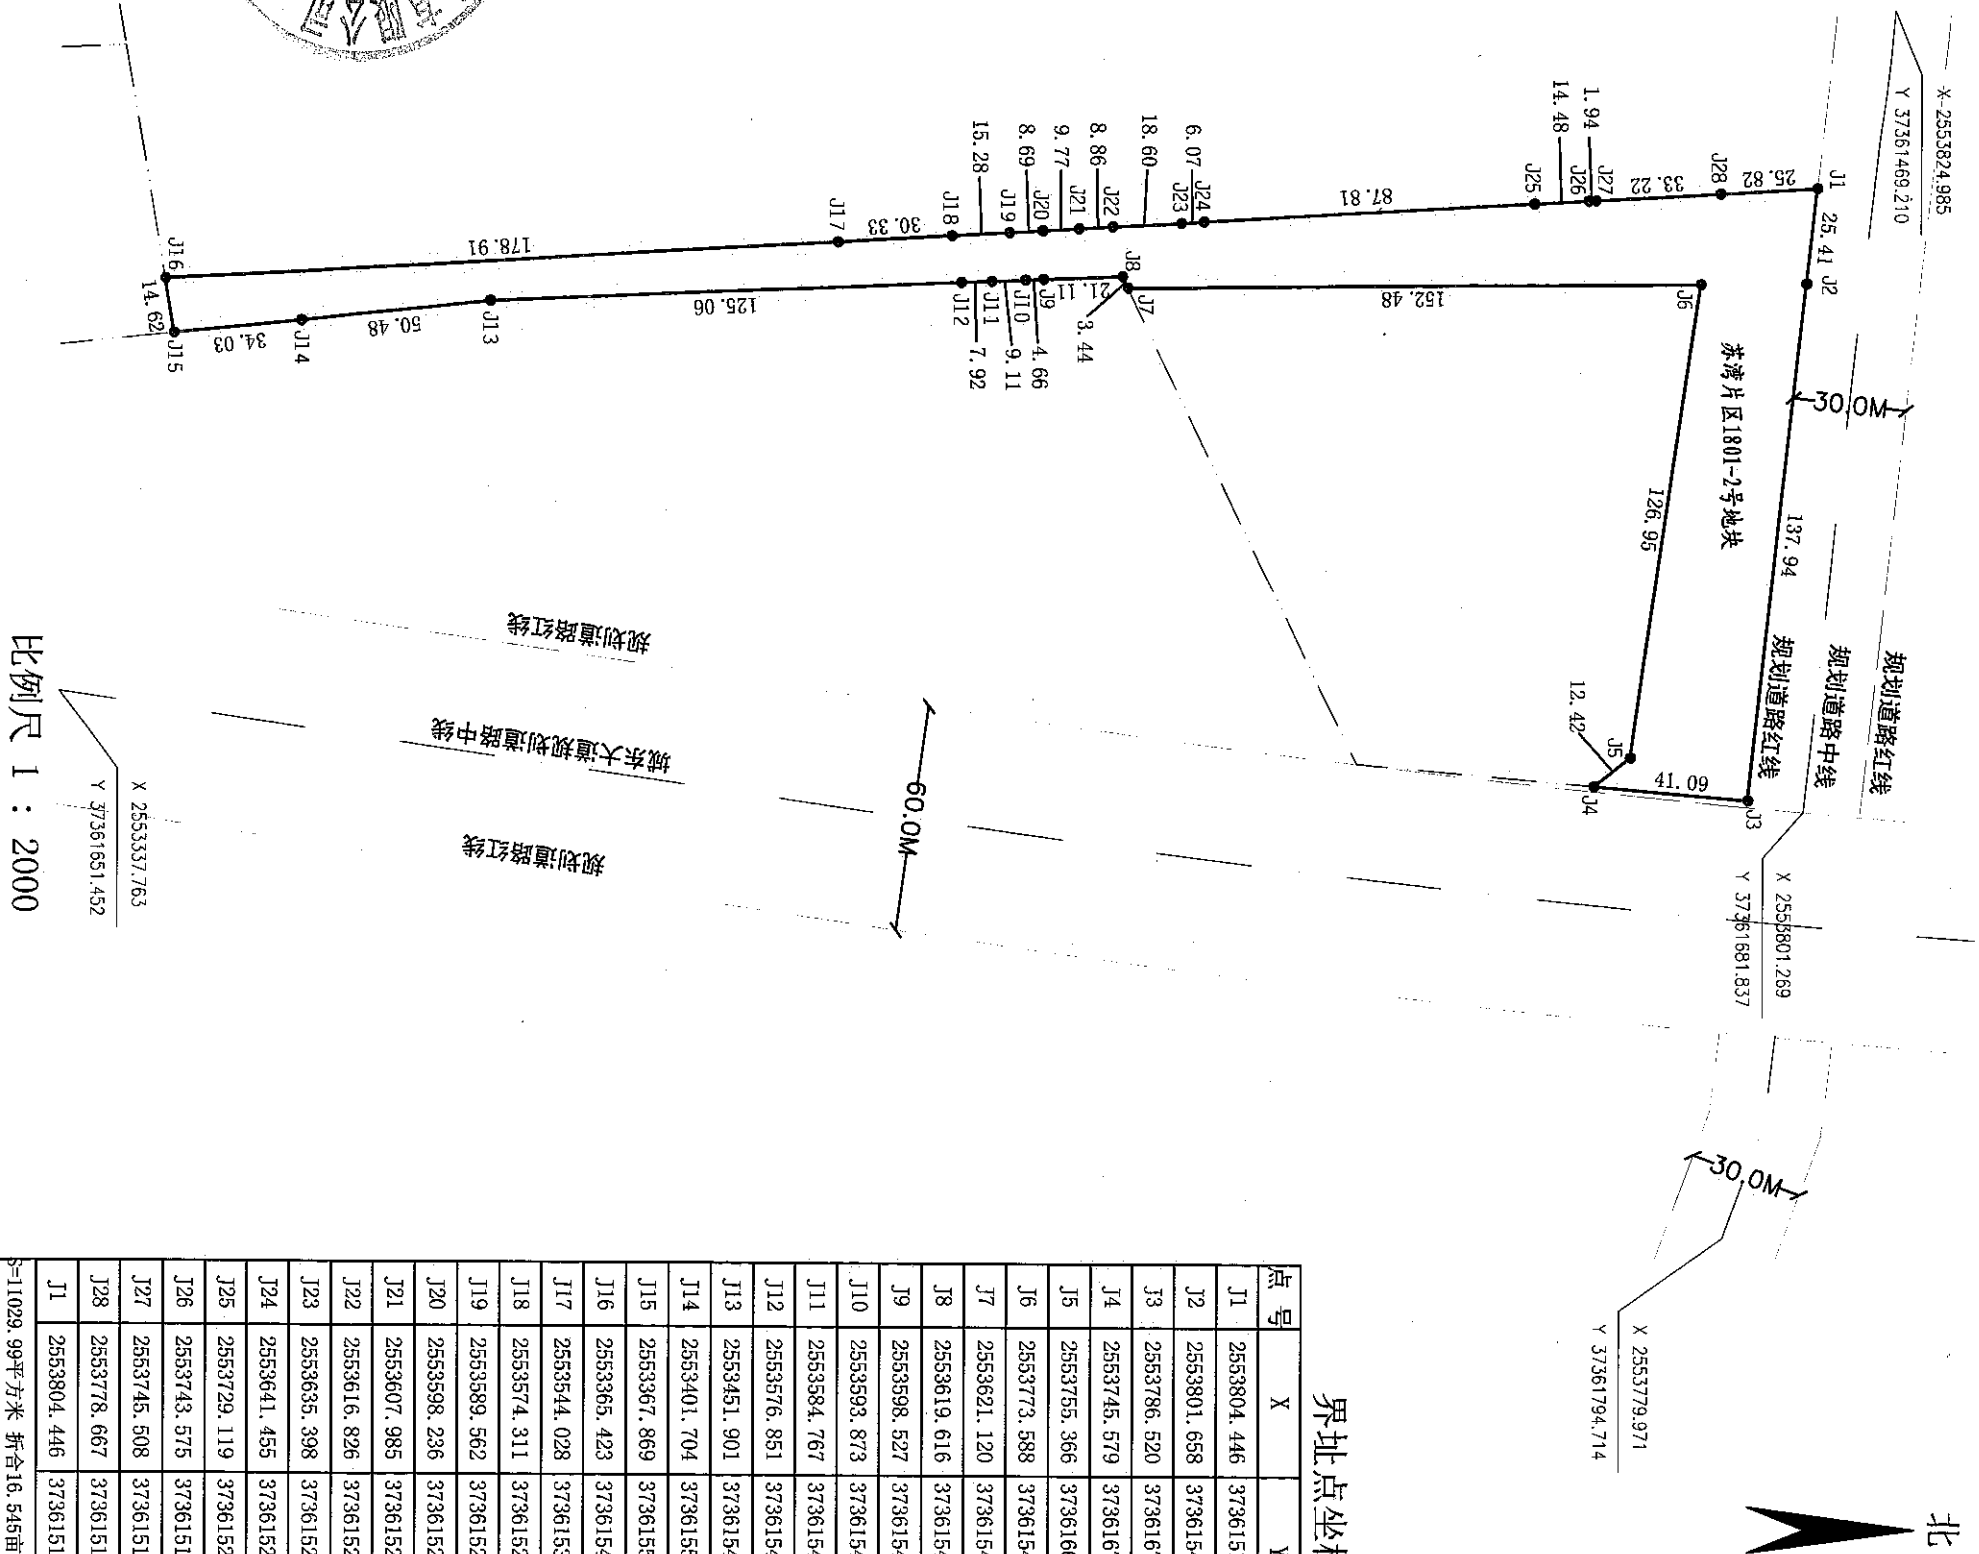


界址点坐标表

点号	X	Y	边长
J1	2553804.446	37361516.345	25.41
J2	2553801.658	37361541.600	137.94
J3	2553786.520	37361678.706	41.09
J4	2553745.579	37361675.172	12.42
J5	2553755.366	37361667.524	126.95
J6	2553773.588	37361541.893	152.48
J7	2553621.120	37361543.485	3.44
J8	2553619.616	37361540.393	21.11
J9	2553598.527	37361541.274	4.66
J10	2553593.873	37361541.469	9.11
J11	2553584.767	37361541.849	7.92
J12	2553576.851	37361542.180	125.06
J13	2553451.901	37361547.400	50.48
J14	2553401.704	37361552.734	34.03
J15	2553367.869	37361556.330	14.62
J16	2553365.423	37361541.920	178.91
J17	2553544.028	37361531.515	30.33
J18	2553574.311	37361529.751	15.28
J19	2553589.562	37361528.863	8.69
J20	2553598.236	37361528.357	9.77
J21	2553607.985	37361527.789	8.86
J22	2553616.826	37361527.274	18.60
J23	2553635.398	37361526.192	6.07
J24	2553641.455	37361525.840	87.81
J25	2553729.119	37361520.733	14.48
J26	2553743.575	37361519.891	1.94
J27	2553745.508	37361519.778	33.22
J28	2553778.667	37361517.847	25.82
J1	2553804.446	37361516.345	

S=11029.99平方米 折合16.545亩 图号: 251013002P1

注: 本图幅采用2000国家大地坐标系, 中央子午线采用111°, 面积计算按 (GB/T17986.1-2000) 房产测量规范执行。

比例尺 1 : 2000

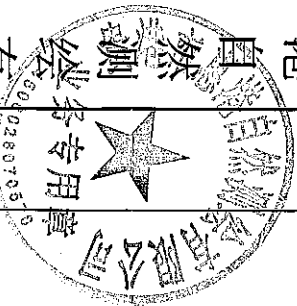

贵港市惠港自然资源测绘有限公司

2025年10月解析法测绘界址点
制图日期: 2025年10月23日
检查日期: 2025年10月23日

制图员: 殷柳霞
检查员: 李阳强